




### PLAN PARCELLAIRE

DÉPARTEMENT DE LA CHARENTE MARITIME  
 COMMUNE DE DOMPIERRE-SUR-MER  
 Section ZI et ZK

Date	Indice	Modification
22/05/18		

<p><b>BARRAUD-GUILLEMET</b>          SOCIÉTÉ EN PARTENARIAT ASSOCIÉS          BARRAUD, GUILLET et PASSENIER</p>	<p>Bureau de SAINTES          1, rue de la République 17100 SAINTES          Téléphone : 05 46 93 55 04          Télécopieur : 05 46 93 52 09          Email : saintes@agp-geometre.com</p>	Dossier n°1 18 05 63
	<p>Bureau de PONS          2, rue des Catalans 17800 PONS          Téléphone : 05 46 93 33 09          Télécopieur : 05 46 93 26 04          Email : pons@agp-geometre.com</p>	<p>Plan : 1/4</p>
<p>Dessiné par : S. RAGONNEAU</p>		<p>Approuvé par : C. GUILLEMET</p>

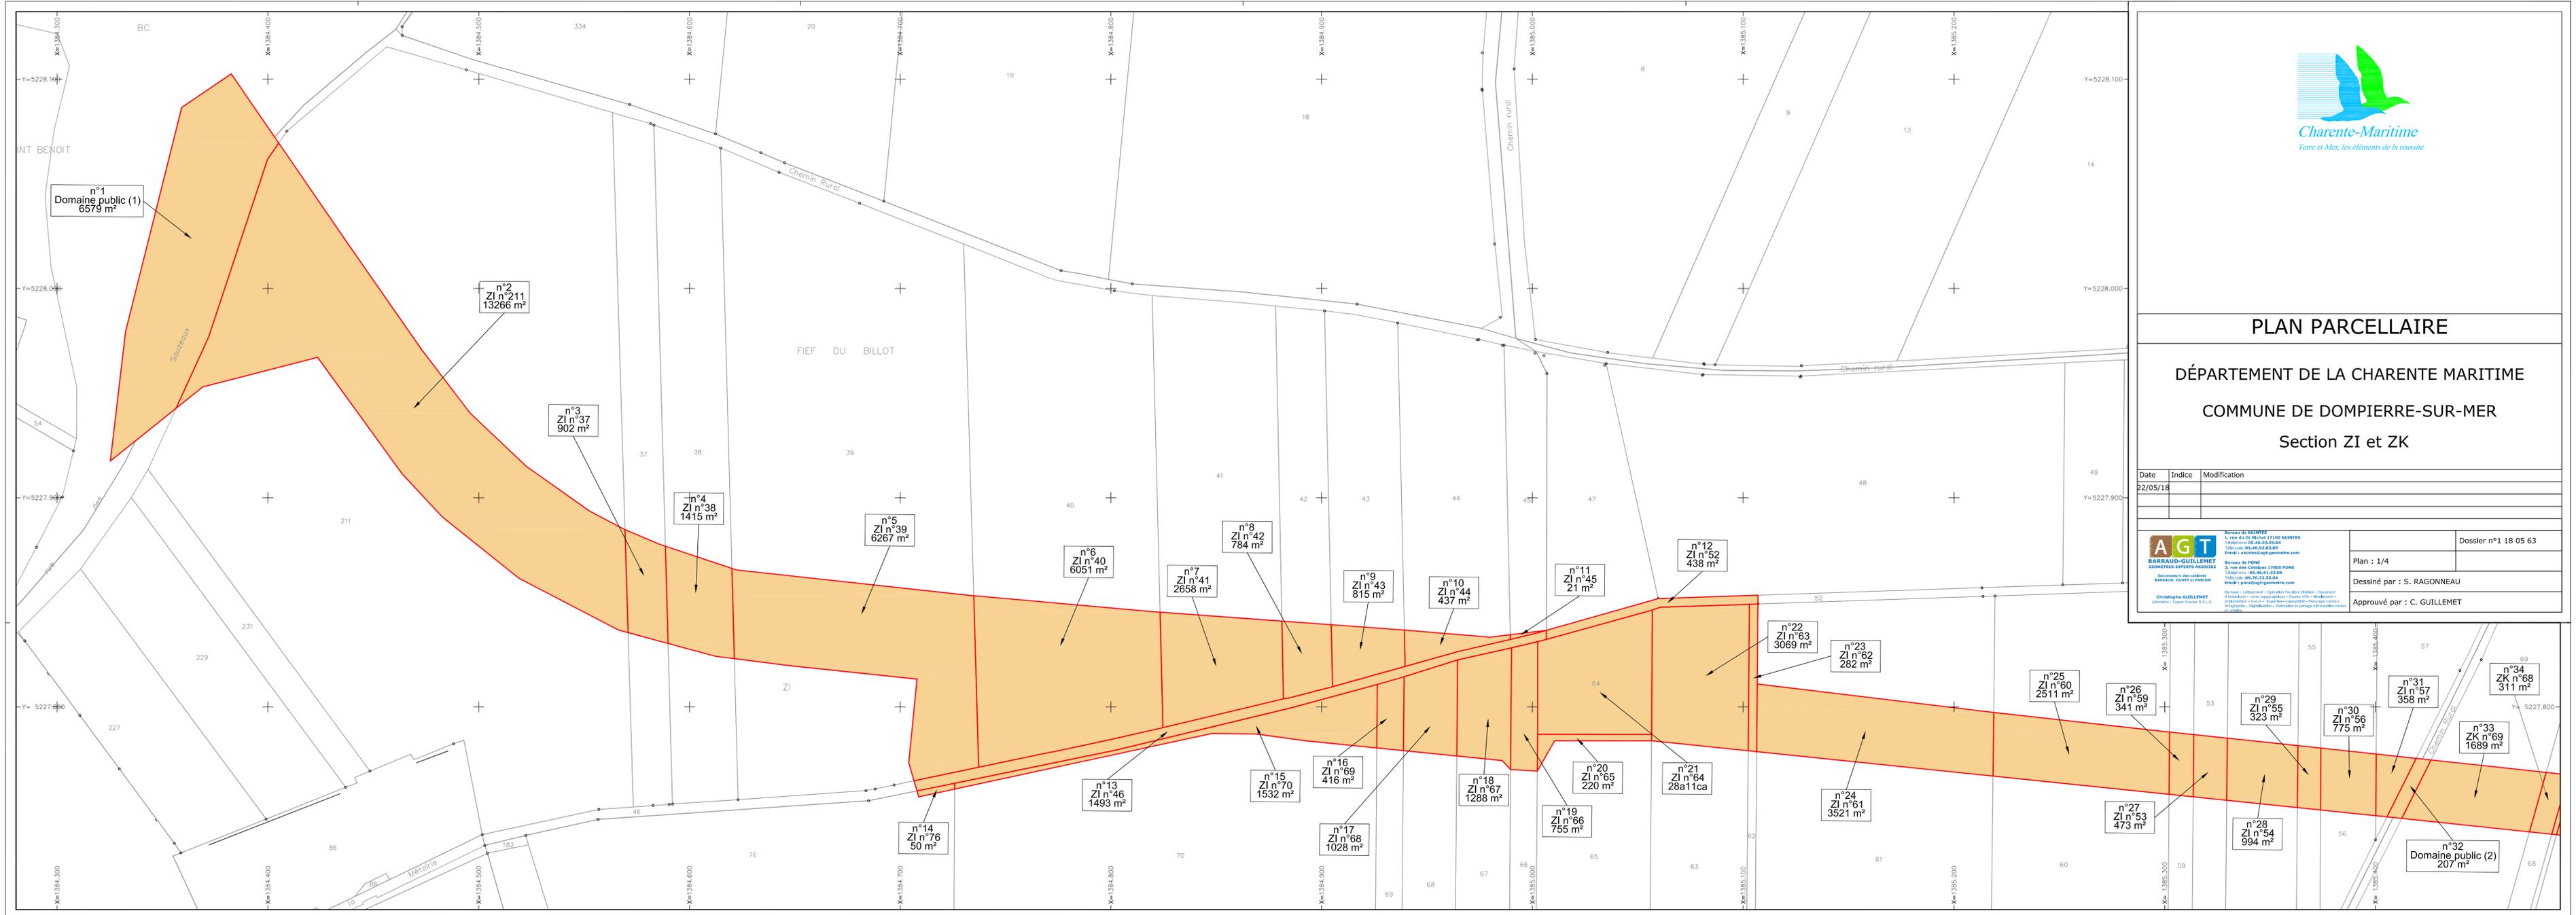




## PLAN PARCELLAIRE

DÉPARTEMENT DE LA CHARENTE MARITIME  
 COMMUNE DE DOMPIERRE-SUR-MER  
 Section ZK et BV

Date	Indice	Modification
22/05/18		

<p><b>AGT</b>          BARRAUD-GUILLEMET          GEOMETRES-EXPERTS ASSOCIES          Successeurs des cabinets          BARRAUD, OUDET et PASCON</p>	<p>Bureau de SAINTES          1, rue du Dr Bichat 17100 SAINTES          Téléphone: 05.46.93.59.84          Télécopie: 05.46.93.83.89          Email: saintes@agt-geometre.com</p>	Dossier n°1 18 05 63
	<p>Bureau de PONS          3, rue des Catalpas 17800 PONS          Téléphone: 05.46.91.33.09          Télécopie: 05.76.32.25.04          Email: pons@agt-geometre.com</p>	<p>Plan : 2/4</p>
<p>Christophe GUILLEMET          Géomètre - Expert Foncier D.P.L.G.</p>		<p>Dessiné par : S. RAGONNEAU</p>
<p>Bornage - Lotissement - Opération Foncière Détaillée - Document d'Urbanisme - Levé Topographique - Travaux VLS - Nivellement - Implantation - D.A.O. - Expertise - Copropriété - Mesurage Carrez - Intégration - Digitalisation - Estimation et partage d'héritages ruraux - IC 2018/18</p>		<p>Approuvé par : C. GUILLEMET</p>

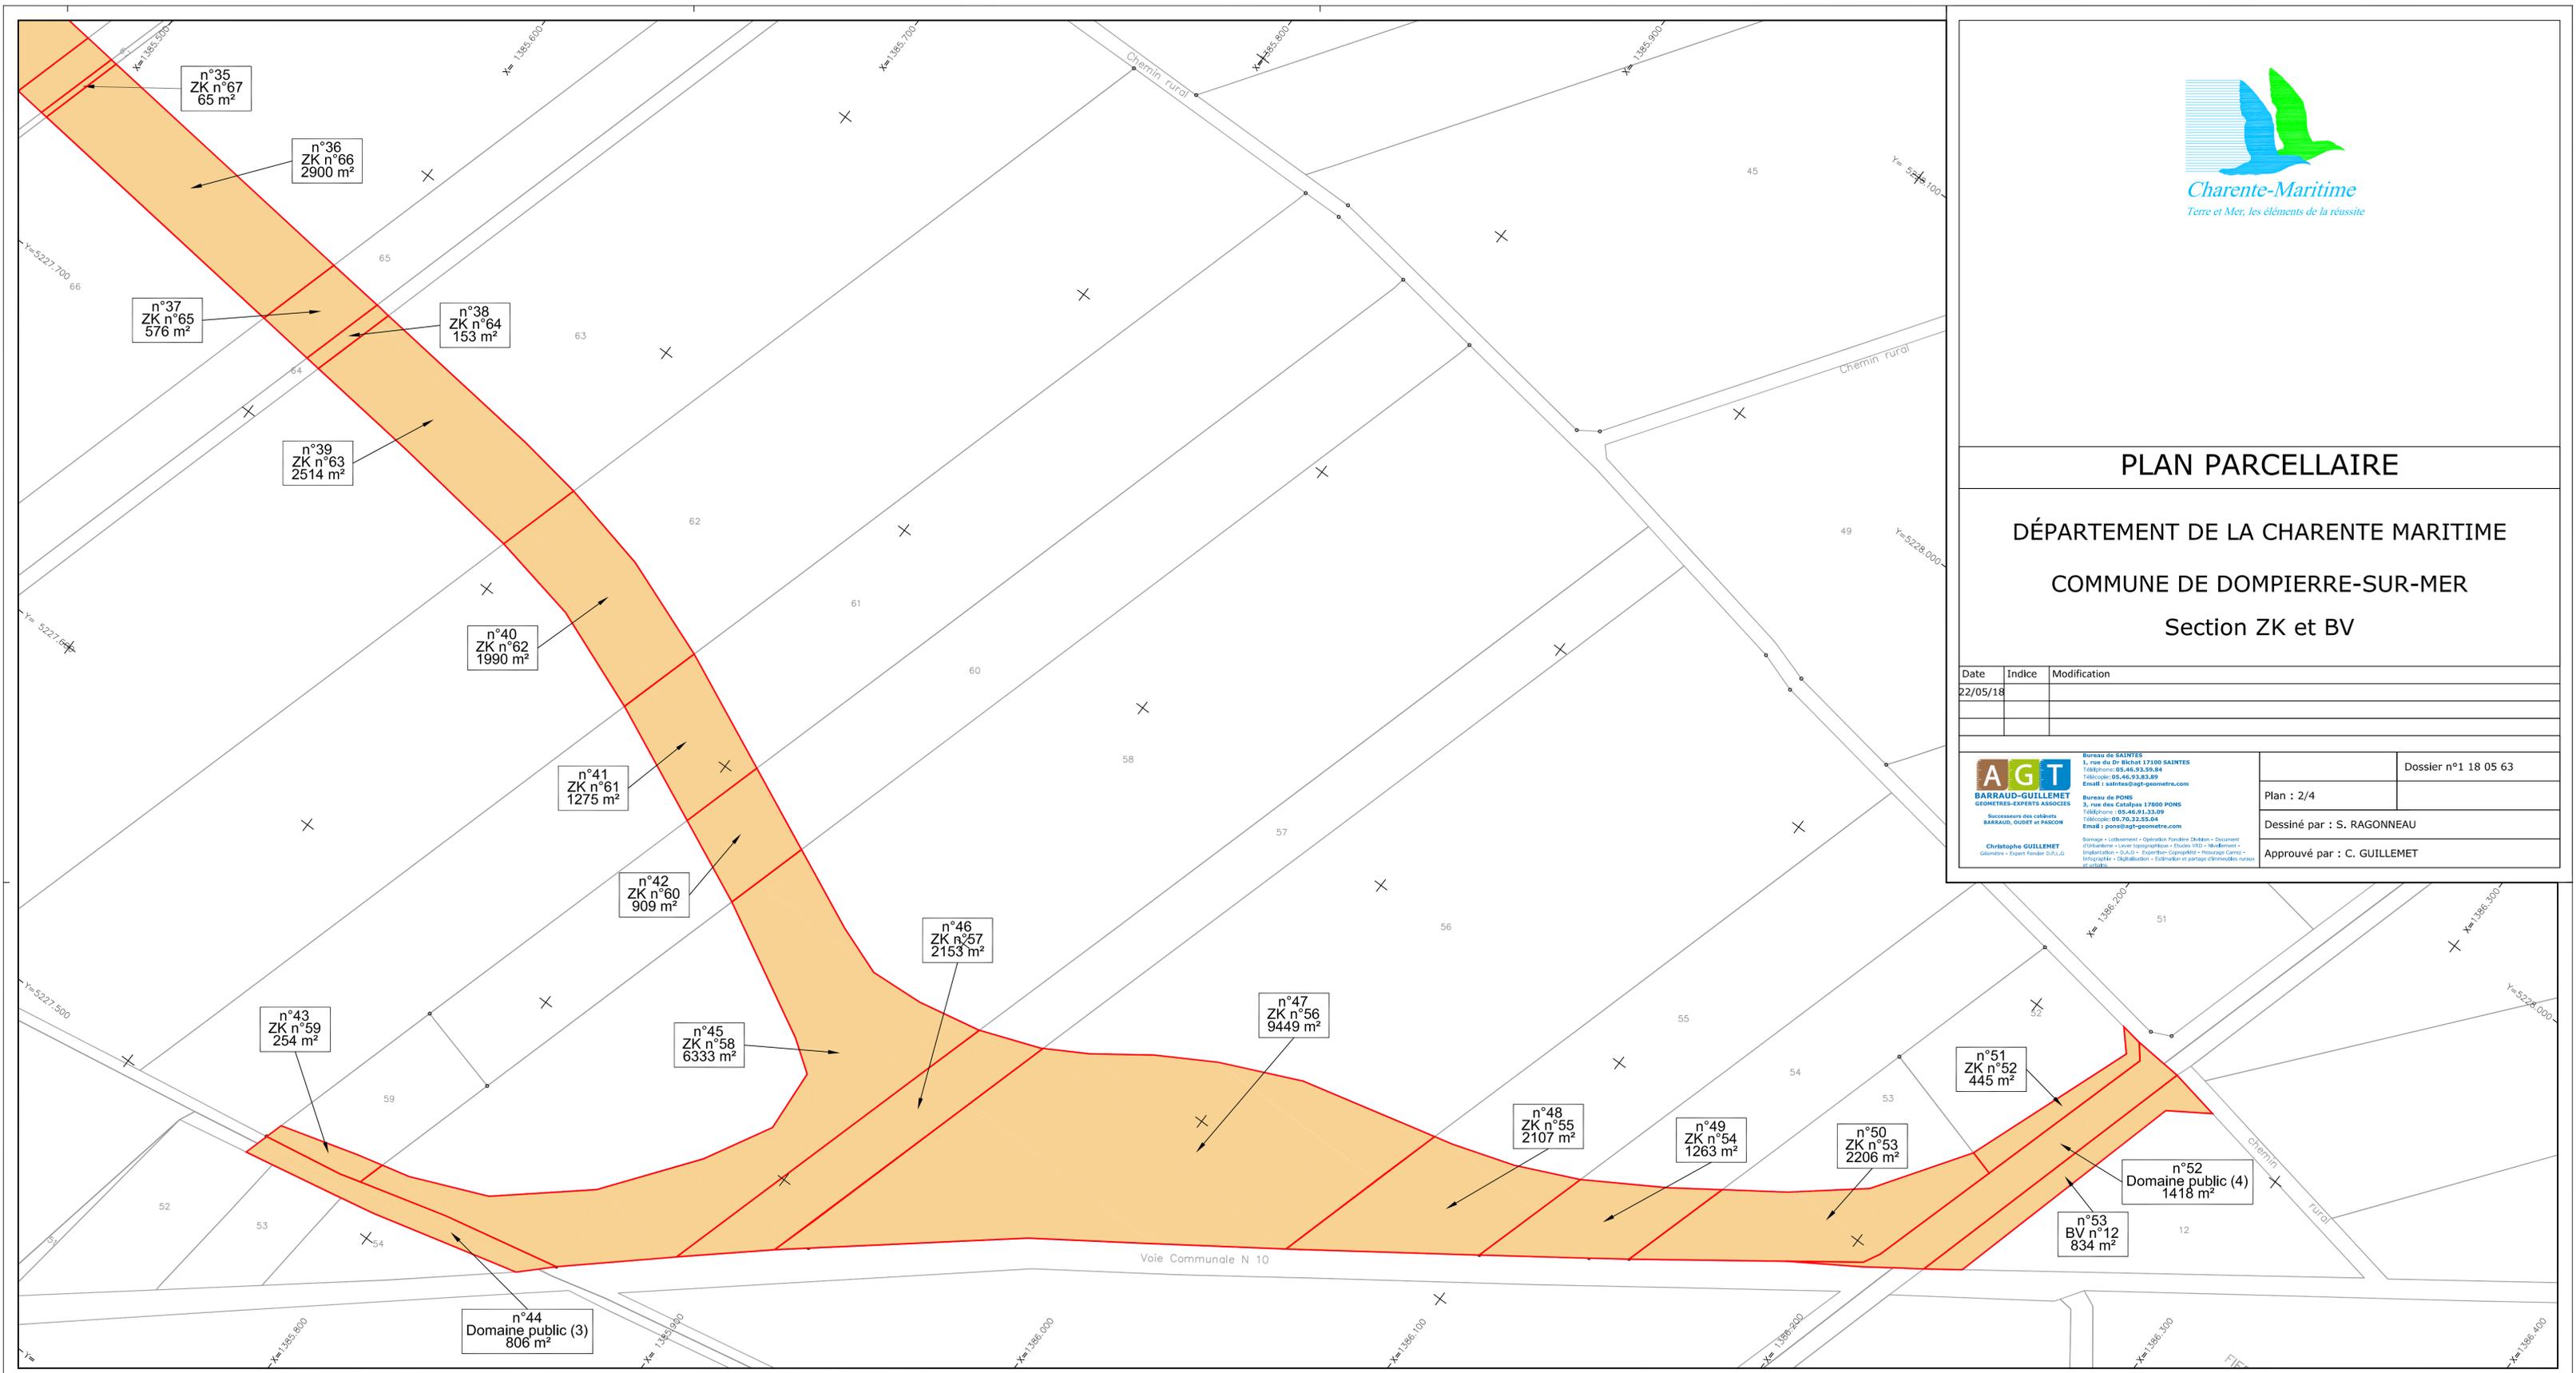




### PLAN PARCELLAIRE

DÉPARTEMENT DE LA CHARENTE MARITIME  
 COMMUNE DE DOMPIERRE-SUR-MER  
 Section ZD - ZS et ZT

Date	Indice	Modification
22/05/18		

<p><b>AGT</b> BARRAUD-GUILLEMET GÉOMÈTRES-EXPERTS ASSOCIÉS</p>	<p>Bureau de SAINTES 1, rue du Dr Bichat 17100 SAINTES Téléphone: 05 46 93 93 98 Télécopie: 05 46 93 93 99 Email: saines@agt-geometre.com</p>	Dossier n°1 18 05 63
	<p>Bureau de PONS 2, rue des Catalans 17800 PONS Téléphone: 05 46 91 33 09 Télécopie: 05 76 33 55 04 Email: pons@agt-geometre.com</p>	Plan : 3/4
<p>Bureau de LA ROCHE-SUR-MER 1, rue de la République 17800 LA ROCHE-SUR-MER Téléphone: 05 46 91 33 09 Télécopie: 05 76 33 55 04 Email: la-roche@agt-geometre.com</p>	Dessiné par : S. RAGONNEAU	
<p>Christophe GUILLEMET Géomètre - Expert Foncier 20 14 0 0</p>	Approuvé par : C. GUILLEMET	

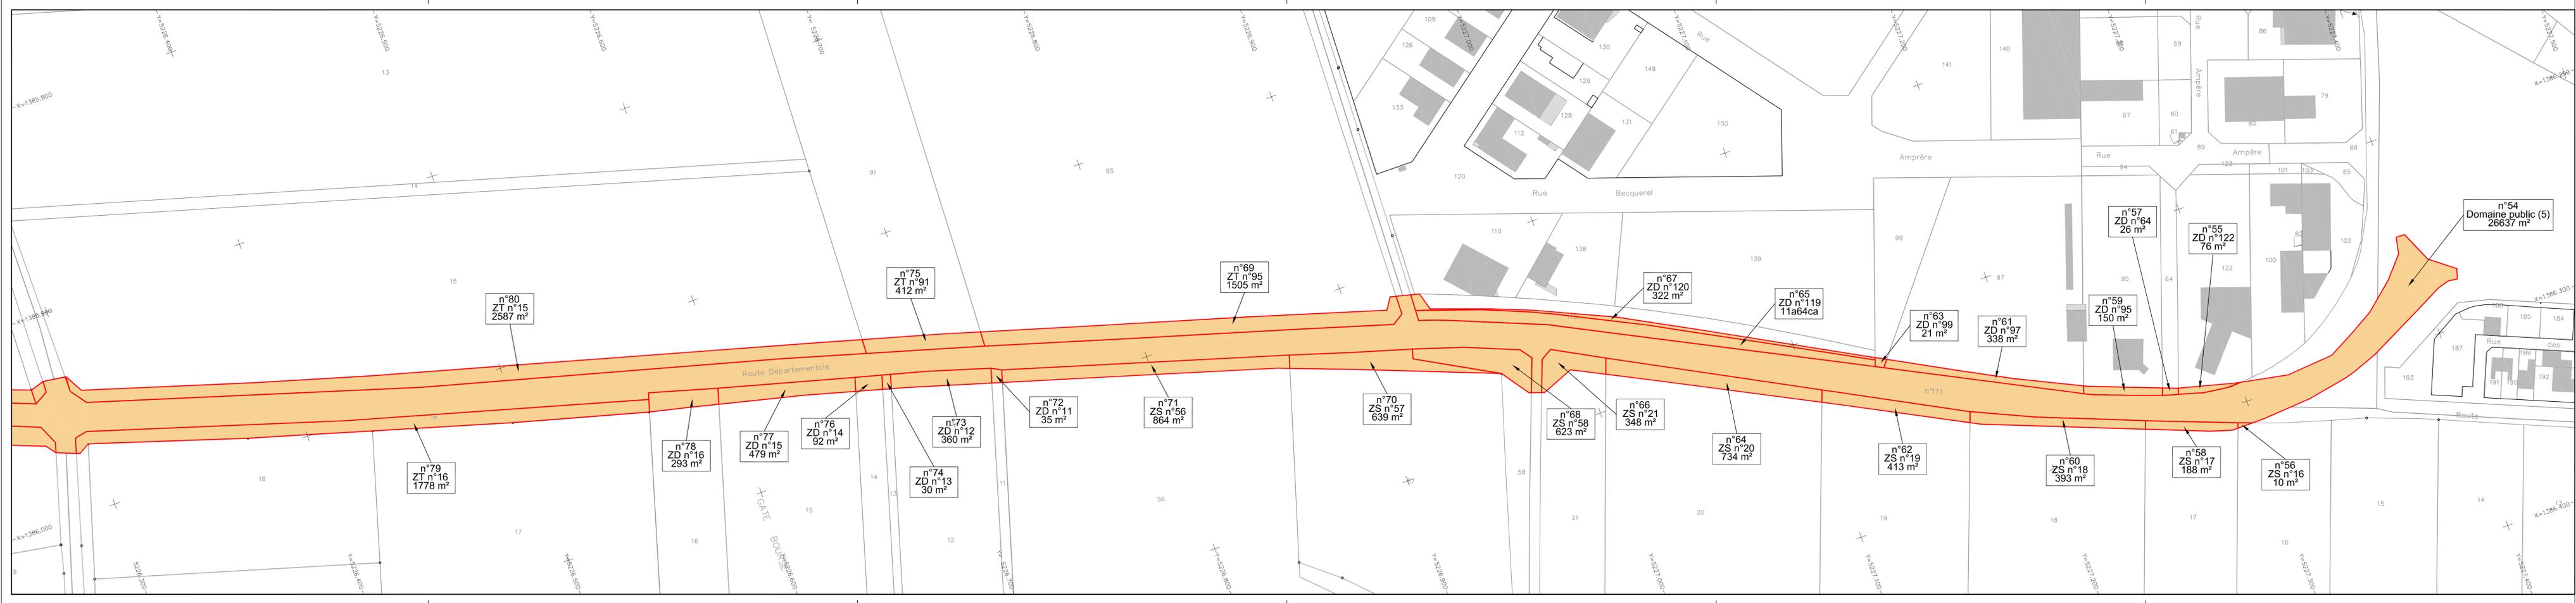



### PLAN PARCELLAIRE

DÉPARTEMENT DE LA CHARENTE MARITIME  
 COMMUNE DE PÉRIGNY  
 Section ZK et ZL

Date	Indice	Modification
22/05/18		

<p><b>AGT</b> BARRAUD-GUILLEMET GEOMETRES-EXPERTS ASSOCIES</p>	<p>Bureau de SAINTES 1, rue du Dr Bichat 17100 SAINTES Téléphone : 09 46 29 29 84 Télécopie : 09 46 93 83 89 Email : saintes@agt-geometres.com</p>	<p>Dossier n°1 18 05 63</p>
	<p>Bureau de PONS 3, rue des Catalans 17300 PONS Téléphone : 09 46 31 32 09 Télécopie : 09 70 32 55 04 Email : pons@agt-geometres.com</p>	
<p>Christophe GUILLEMET Geometre - Expert Foncier D.R.C.L.</p>	<p>Plan : 4/4</p>	<p>Dessiné par : S. RAGONNEAU</p>
		<p>Approuvé par : C. GUILLEMET</p>

